

КАДАСТРОВЫЙ ПАСПОРТ
здания, сооружения, объекта незавершенного строительства

Лист №	Всего листов	2
--------	--------------	---

Сооружения (вид объекта недвижимого имущества)

"29" ноября 2013 г. № 36-00/5001/2013-470738	
Кадастровый номер:	36.06.0000000.161
Номер кадастрового квартала:	36.06.0000000
Характер сведений государственного кадастра недвижимости (статус записи об объекте):	—

Описание объекта недвижимого имущества:

1	Местоположение:	Воронежская область, р-н Верхнемамонский, автомобильная дорога общего пользования федерального значения м-4 "Дон", - от Москвы через Воронеж, Ростов-на-Дону, Краснодар до Новороссийска, км 706+357 лево		
2	Основная характеристика:	Площадь	12617.1	кв. м
		(тип)	(значение)	(единица измерения)
	степень готовности объекта незавершенного строительства (%)	—		
3	Назначение:	иные сооружения (площадка отдыха)		
4	Этажность:	—	—	
		количество этажей	количество подземных этажей	
5	Материал стен:	—		
6	Год ввода в эксплуатацию (завершения строительства):	2009		
7	Кадастровая стоимость (руб.):	—		
8	Кадастровый номер земельного участка (участков), в пределах которого расположен объект недвижимого имущества:	36.06.1600015.9, 36.06.1600015.36, 36.06.1600015.37, 36.06.1600015.13, 36.06.0000000.80		
9	Предыдущие кадастровые (условные) номера объекта недвижимого имущества:	—		
10	Особые отметки:	—		
11	Наименование органа кадастрового учета:	Филиал ФГБУ "ФКП Росреестра" по Воронежской области		

ИНЖЕНЕР I КАТЕГОРИИ (полное наименование должности)	 (подпись)	ЗЕНИНА Ю. В. (инициалы, фамилия)
--------------------------------------------------------	--------------------------------------------------------------------------------------------------	-------------------------------------



КАДАСТРОВЫЙ ПАСПОРТ


зданий, сооружений, объектов незавершенного строительства

Сооружения	
(вид объекта недвижимого имущества)	

Лист №	2	Всего листов:	2
--------	---	---------------	---

29 ноября 2013 г. № 36-00/5001/2013-470738	
Кадастровый номер:	36.06.0000000.161

Схема расположения объекта недвижимого имущества на земельном участке(ах)

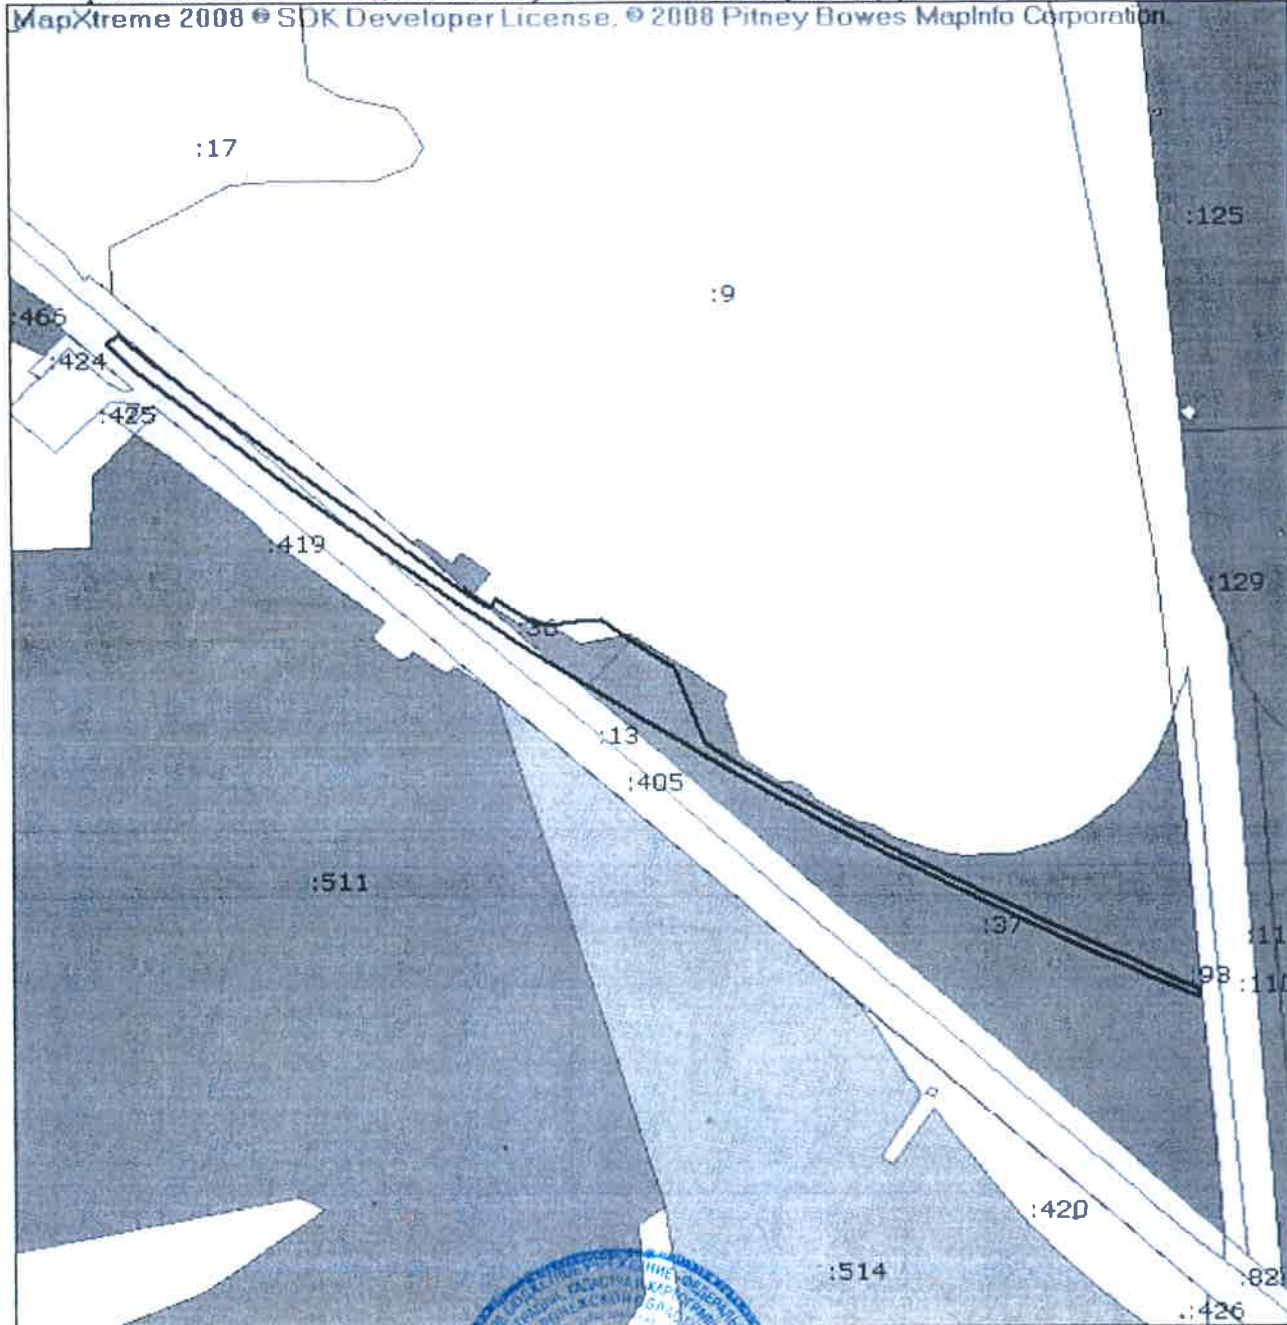

Масштаб 1: 5500

ИНЖЕНЕР I КАТЕГОРИИ (полное и полностью выдана до конца срока)	М.П. (подпись)	ЗЕНИНА Ю.Н. (полное имя, ф. инициалы)
-------------------------------------------------------------------	-------------------	------------------------------------------

