

**КАДАСТРОВЫЙ ПАСПОРТ**  
здания, сооружения, объекта незавершенного  
строительства



Лист № 1, всего листов 2

Здания

(вид объекта недвижимого имущества)

Дата 26.10.2011

Кадастровый номер \_\_\_\_\_  
Инвентарный номер (ранее  
присвоенный учетный номер) 70:212:002:010000660:0100:20000

**1. Описание объекта недвижимого имущества**

1.1. Наименование База противогололедных материалов

**1.2. Адрес (местоположение) :**

Субъект Российской Федерации	---	
Район	---	
Муниципальное образование	тип	---
	наименование	---
Населенный пункт	тип	---
	наименование	---
Улица (проспект, переулок и т.д.)	тип	---
	наименование	---
Номер дома	---	
Номер корпуса	---	
Номер строения	---	
Литера	<u>A</u>	
Иное описание местоположения	<u>Тульская область, Веневский район, Дорожно-ремонтный пункт "Карпово", автодорога М-4 "Дон", км 167 (справа)</u>	

1.3. Основная характеристика : общая площадь 388.8 кв.м  
(тип) (значение) (единица измерения)

степень готовности объекта незавершенного строительства

1.4. Назначение : Нежилое здание

1.5. Этажность : количество этажей 1, количество подземных этажей 0

1.6. Год ввода в эксплуатацию (завершения строительства) 2006

1.7. Кадастровый номер земельного участка (участков), в пределах которого расположен объект недвижимого имущества 71:05:601004:163

1.8. Предыдущие кадастровые (условные) номера объекта недвижимого имущества :

1.9. Примечание : Дата инвентаризации 15.09.2011 г

Сведения о наличии перепланировок: Нет

Сведения о наличии запрещений или арестов: Нет

Сведения об ограничениях (обременениях) права: Нет

Является ли объект памятником архитектуры, истории, культуры: Нет

Сведения о собственниках объекта на 15.09.1998 : Нет

1.10. Тульский филиал ФГУП "Ростехинвентаризация-Федеральное БТИ"

Свидетельство об аккредитации РН I №000402, выдано в реестре №173 от 27 октября 2007 г.

И. о. директора Тульского филиала ФГУП "Ростехинвентаризация - Федеральное БТИ"  
(полное наименование должности)

Исполнитель - Инженер по инвентаризации строений и сооружений



За директора по дов.  
№ 03-13/150 от 21.10.2011г.  
Фомина О.В. (инициалы, фамилия)

Уварова Н. В  
(инициалы, фамилия)

# КАДАСТРОВЫЙ ПАСПОРТ

здания


(объект недвижимого имущества)

Лист № 2 всего листов 2

Кадастровый номер \_\_\_\_\_

Инвентарный номер (ранее присвоенный учетный номер) 70:212:002:010000660:0100:20000

## 2. Ситуационный план объекта недвижимого имущества

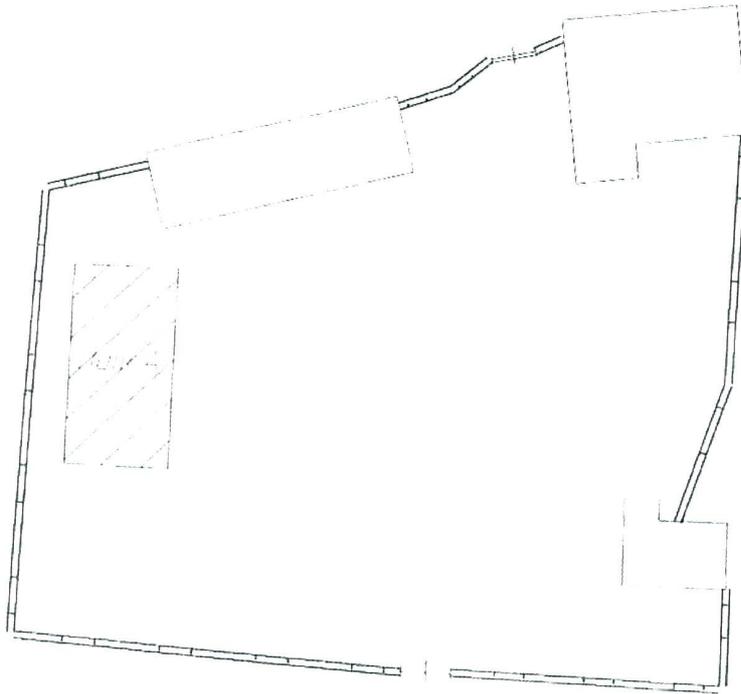

Масштаб 1: 1000

И. о. директора Тульского филиала ФГУП  
"Ростехинвентаризация-Федеральный ЦНИИ"

Инженер по инвентаризации  
строений и сооружений

М П



(подпись)

За директора по дов  
№ 03-13/150 от 21.10.2011г.  
Фомина О.Е.

(инициалы, фамилия)

Н.В. Уварова

(инициалы, фамилия)

# КАДАСТРОВЫЙ ПАСПОРТ здания, сооружения, объекта незавершенного строительства



Лист № 1, всего листов 2

Здания

(вид объекта недвижимого имущества)

Дата 26.10.2011

Кадастровый номер \_\_\_\_\_  
Инвентарный номер (ранее  
присвоенный учетный номер) 70:212:002:010000660:0200:20000

**1. Описание объекта недвижимого имущества**

1.1. Наименование Гараж

1.2. Адрес (местоположение):

Субъект Российской Федерации	---	
Район	---	
Муниципальное образование	тип	---
	наименование	---
Населенный пункт	тип	---
	наименование	---
Улица (проспект, переулок и т.д.)	тип	---
	наименование	---
Номер дома	---	
Номер корпуса	---	
Номер строения	---	
Литера	<u>Б</u>	
Иное описание местоположения	<u>Тульская область, Веневский район, Дорожно-ремонтный пункт "Карпово", автодорога М-4 "Дон", км 167 (справа)</u>	

1.3. Основная характеристика: общая площадь 388.5 кв.м  
(тип) (значение) (единица измерения)

степень готовности объекта незавершенного строительства

1.4. Назначение: Нежилое здание

1.5. Этажность: количество этажей 1, количество подземных этажей 0

1.6. Год ввода в эксплуатацию (завершения строительства) 1994

1.7. Кадастровый номер земельного участка (участков), в пределах которого расположен объект недвижимого имущества 71:05:601004:163

1.8. Предыдущие кадастровые (условные) номера объекта недвижимого имущества:

1.9. Примечание: Дата инвентаризации: 15.09.2011 г

Сведения о наличии перепланировок: Нет

Сведения о наличии запрещений или арестов: Нет

Сведения об ограничениях (обременениях) права: Нет

Является ли объект памятником архитектуры, истории, культуры: Нет


Сведения о собственниках объекта на 15.09.1998: Нет

1.10. Тульский филиал ФГУП "Ростехинвентаризация - Федеральное БТИ"

Свидетельство об аккредитации РН I №000402, запись в реестре №173 от 27 сентября 2011 г.

И. о. директора Тульского филиала ФГУП  
"Ростехинвентаризация - Федеральное БТИ"  
(полное наименование должности)

Исполнитель - Инженер по инвентаризации  
строений и сооружений

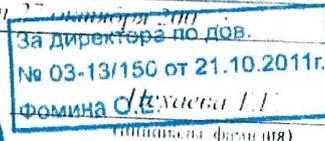

Уварова Н. В  
(инициалы, фамилия)

# КАДАСТРОВЫЙ ПАСПОРТ

здания


(объект недвижимого имущества)

Лист № 2 всего листов 2

Кадастровый номер \_\_\_\_\_

Инвентарный номер (ранее присвоенный учетный номер) 70:212:002:010000660:0200:20000

## 2. Ситуационный план объекта недвижимого имущества

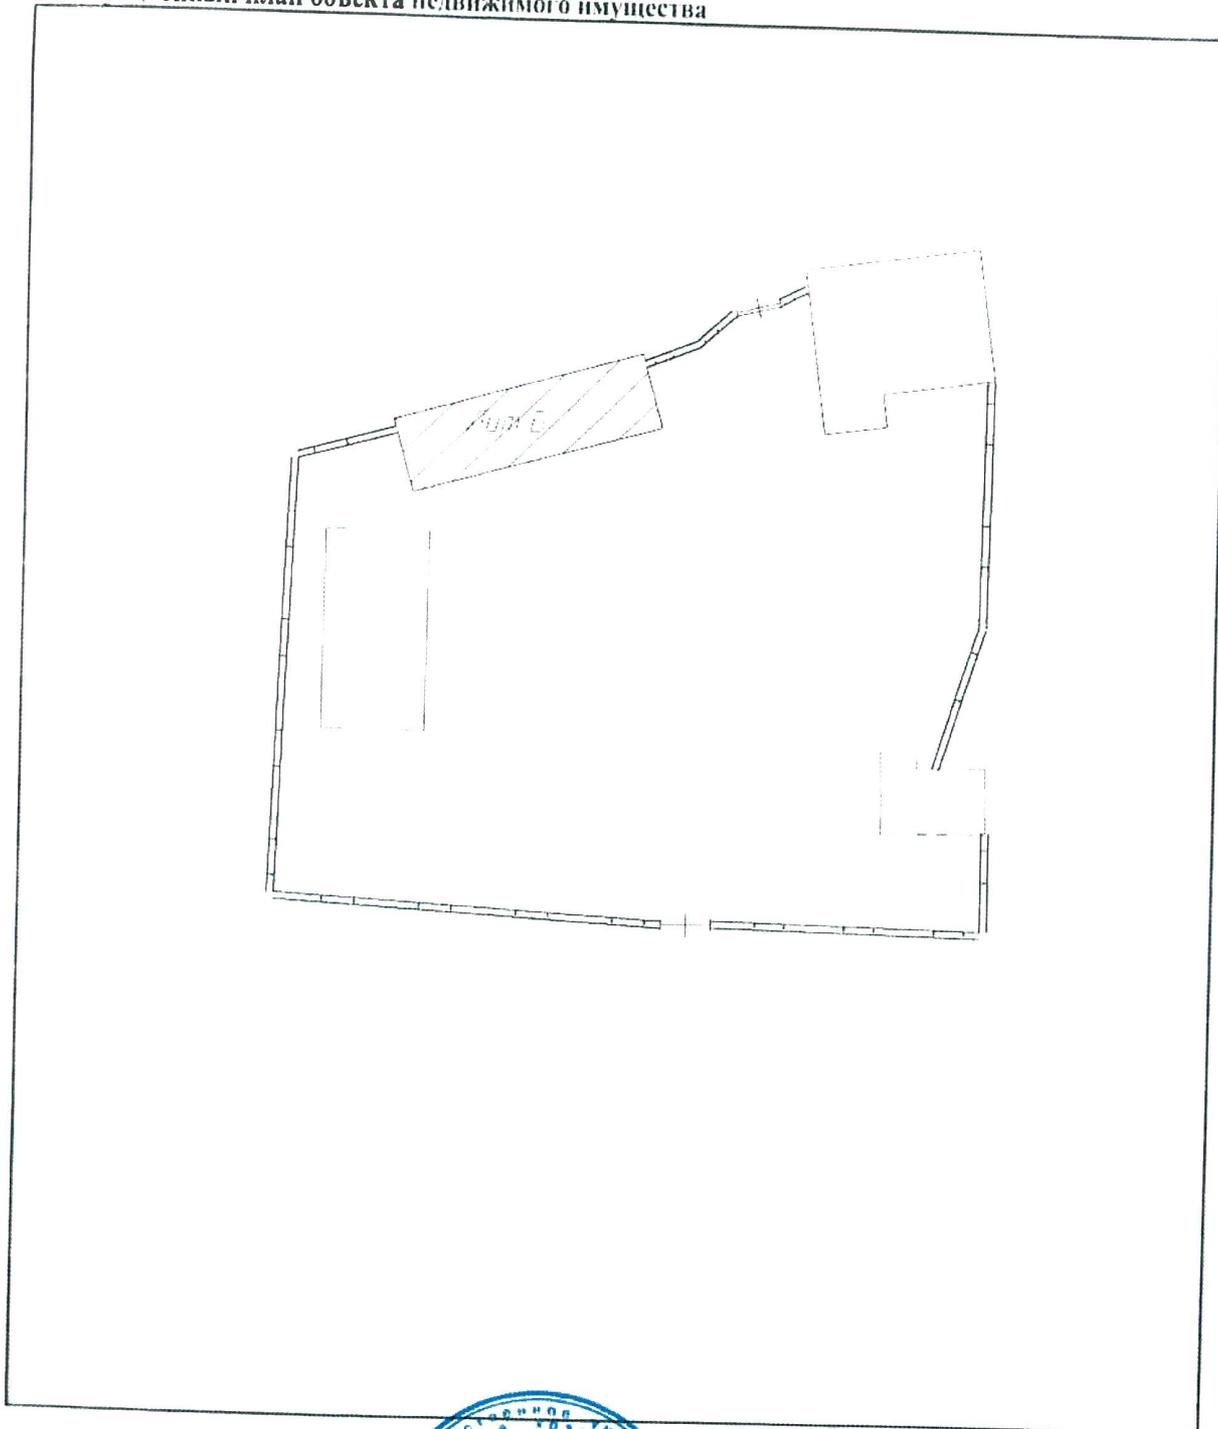

Масштаб 1: 1000

И. о. директора Тульского филиала ФГУП  
"Ростехинвентаризация-Федеральное Бюро"

Инженер по инвентаризации  
строений и сооружений

М П



(подпись)

За директора по дов.  
№ 03-13/150 от 21.10.2011г.

Фемина С.Е.  
(инициалы, фамилия)

Н.В. Уварова

(инициалы, фамилия)

**КАДАСТРОВЫЙ ПАСПОРТ**  
здания, сооружения, объекта незавершенного  
строительства



Лист № 1, всего листов 2

*Сооружения*

(вид объекта недвижимого имущества)

Дата 26.10.2011

Кадастровый номер

Инвентарный номер (ранее

присвоенный учетный номер) 70:212:002:010000660:7001:20000

**1. Описание объекта недвижимого имущества**

1.1. Наименование ЛЭП

1.2. Адрес (местоположение):

Субъект Российской Федерации	---	
Район	---	
Муниципальное образование	тип	---
	наименование	---
Населенный пункт	тип	---
	наименование	---
Улица (проспект, переулок и т.д.)	тип	---
	наименование	---
Номер дома	---	
Номер корпуса	---	
Номер строения	---	
Литера	<u>I</u>	
Иное описание местоположения	<u>Тульская область, Веневский район, Дорожно-ремонтный пункт "Карпово", автодорога М-4 "Дон", км 167 (справа)</u>	

1.3. Основная характеристика: протяженность 339 м  
(тип) (значение) (единица измерения)

степень готовности объекта незавершенного строительства

1.4. Назначение: объект электрических сетей

1.5. Этажность: количество этажей ---, количество подземных этажей ---

1.6. Год ввода в эксплуатацию (завершения строительства) 1996

1.7. Кадастровый номер земельного участка (участков), в пределах которого расположен объект недвижимого имущества 71:05:601004:163

1.8. Предыдущие кадастровые (условные) номера объекта недвижимого имущества:

1.9. Примечание: Дата инвентаризации: 15.09.2011 г.

Сведения о наличии запрещений или арестов: Нет

Сведения об ограничениях (обременениях) права: Нет

Сведения о собственниках объекта на 15.09.1998: Нет

Иная информация: в состав объекта входят: опоры ж/бетон. - 5 шт.

1.10. Тульский филиал ФГУП "Ростехинвентаризация - Федеральное БТИ"

Свидетельство об аккредитации РН I №000411 от 27 октября 2007 г.

И. о. директора Тульского филиала ФГУП

"Ростехинвентаризация - Федеральное БТИ"

(полное наименование должности)

Исполнитель - Инженер по инвентаризации

строений и сооружений



За директора по дов.  
№ 03-13/450 от 21.10.2011г.  
Фомин Н. В. (инициалы, фамилия)

Уварова Н. В.  
(инициалы, фамилия)

# КАДАСТРОВЫЙ ПАСПОРТ

сооружения


(объект недвижимого имущества)

Лист № 2 всего листов 2

Кадастровый номер \_\_\_\_\_

Инвентарный номер (ранее присвоенный учетный номер) 70:212:002:010000660:7001:20000

## 2. Ситуационный план объекта недвижимого имущества

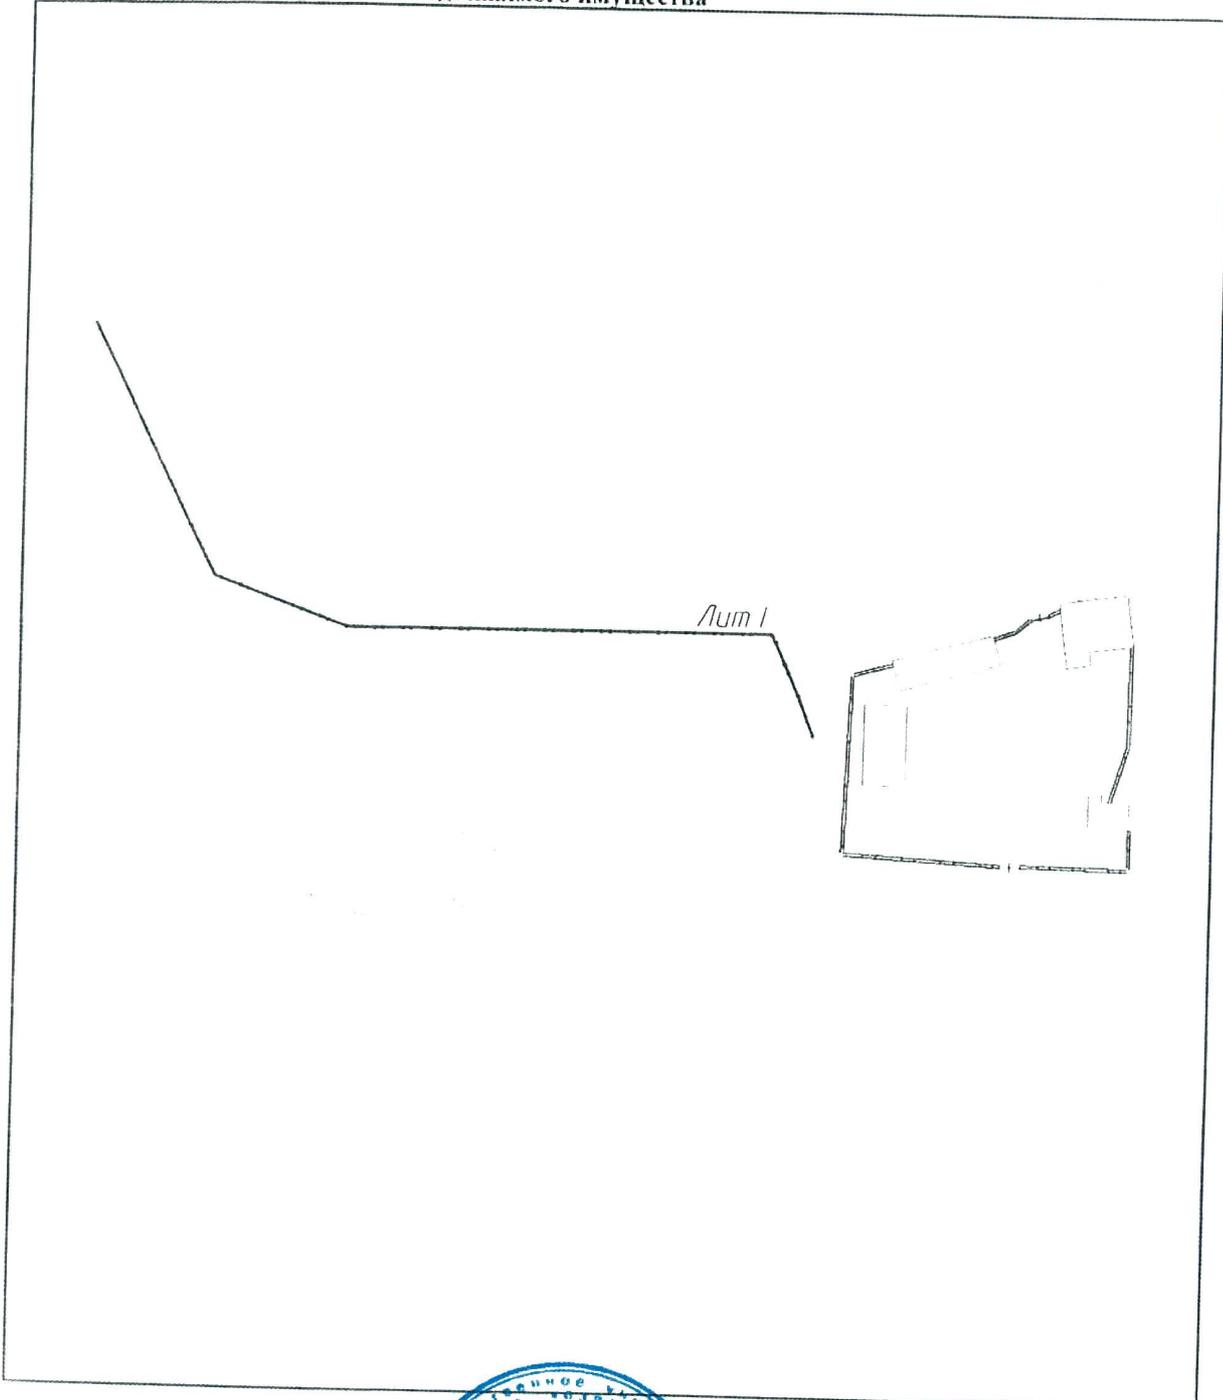

Масштаб 1: 2500

И. о. директора Тульского филиала ФГУП  
"Ростехинвентаризация-Федеральное БТИ"

Инженер по инвентаризации  
строений и сооружений

М П



(подпись)

За директора по дов.  
№ 03-13/150 от 21.10.2011г.  
Фомина Ф.Е. Нехаева

(инициалы, фамилия)

Н.В. Уварова

(инициалы, фамилия)

**КАДАСТРОВЫЙ ПАСПОРТ**  
здания, сооружения, объекта незавершенного  
строительства



Лист № 1, всего листов 2

*Сооружения*

(вид объекта недвижимого имущества)

Дата 26.10.2011

Кадастровый номер

Инвентарный номер (ранее

присвоенный учетный номер) 70:212:002:010000660:7002:20000

**1. Описание объекта недвижимого имущества**

1.1. Наименование Освещение ДРП

1.2. Адрес (местоположение):

Субъект Российской Федерации	---	
Район	---	
Муниципальное образование	тип	---
	наименование	---
Населенный пункт	тип	---
	наименование	---
Улица (проспект, переулок и т.д.)	тип	---
	наименование	---
Номер дома	---	
Номер корпуса	---	
Номер строения	---	
Литера	<u>II</u>	
Иное описание местоположения	<u>Тульская область, Веневский район, Дорожно-ремонтный пункт "Карпово", автодорога М-4 "Дон", км 167 (справа)</u>	

1.3. Основная характеристика: протяженность 375 м  
(тип) (значение) (единица измерения)

степень готовности объекта незавершенного строительства

1.4. Назначение: объект электрических сетей

1.5. Этажность: количество этажей ---, количество подземных этажей ---

1.6. Год ввода в эксплуатацию (завершения строительства) 1997

1.7. Кадастровый номер земельного участка (участков), в пределах которого расположен объект недвижимого имущества 71:05:601004:163

1.8. Предыдущие кадастровые (условные) номера объекта недвижимого имущества:

1.9. Примечание: Дата инвентаризации 15.09.2011 г

Сведения о наличии запретов или арестов: Нет

Сведения об ограничениях (обременениях) права: Нет

Сведения о собственниках объекта на 15.09.1998: Нет

Иная информация: в состав объекта входят: опоры ж/бетон.- 15шт., светильники с кронштейнами- 22шт

1.10. Тульский филиал ФГУП "Ростехинвентаризация - Федеральное БТИ"

Свидетельство об аккредитации РНТ № 140 от 27 октября 2007 г

И. о. директора Тульского филиала ФГУП "Ростехинвентаризация - Федеральное БТИ"  
(полное наименование должности)

Исполнитель - Инженер по инвентаризации строений и сооружений



За директора по дов.  
№ 03-13/150 от 21.10.2011г.  
(инициалы, фамилия)  
Фомина О.Е.

Уварова Н. В.  
(инициалы, фамилия)

# КАДАСТРОВЫЙ ПАСПОРТ

сооружения


(объект недвижимого имущества)

Лист № 2 всего листов 2

Кадастровый номер \_\_\_\_\_

Инвентарный номер (ранее присвоенный учетный номер) 70:212:002:010000660:7002:20000

## 2. Ситуационный план объекта недвижимого имущества

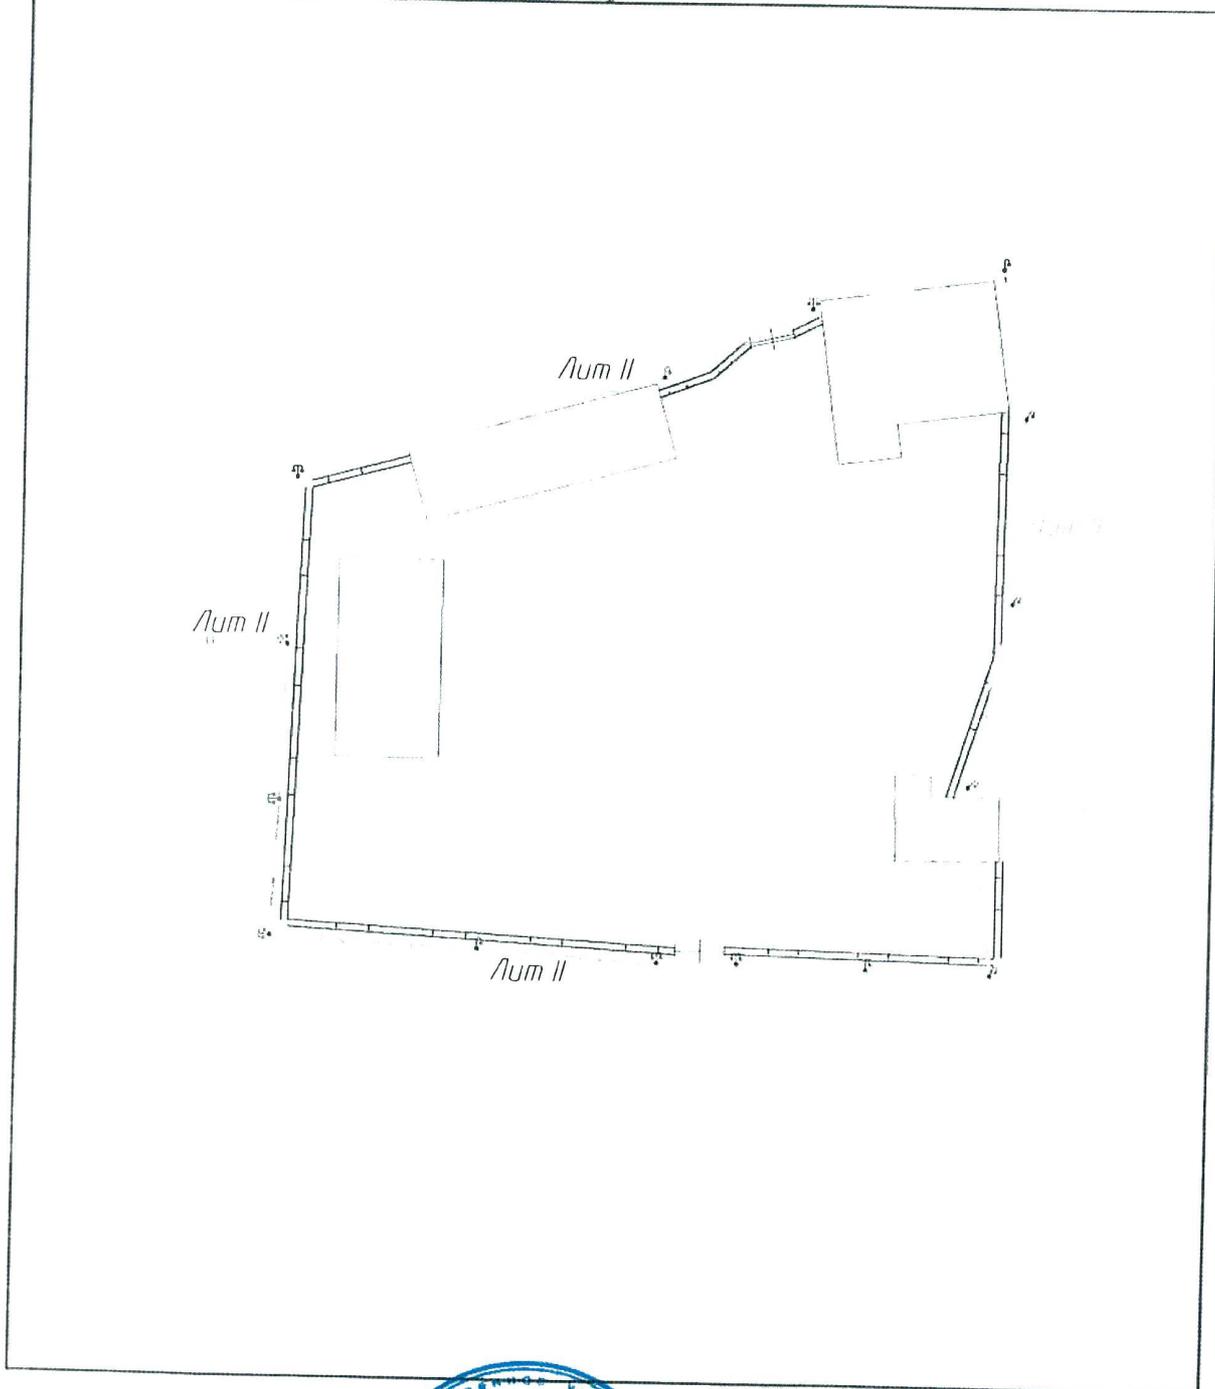

Масштаб 1: 1000

И. о. директора Тульского филиала ФГУП

"Ростехинвентаризация-Федеральное БТИ"

Инженер по инвентаризации

строений и сооружений

М П



(подпись)

За директора по дов.  
№ 03-13/150 от 21.10.2011г.  
Фомина О.Е.Г. Нежаева

(инициалы, фамилия)

Н.В. Уварова

(инициалы, фамилия)



# КАДАСТРОВЫЙ ПАСПОРТ

сооружения


(объект недвижимого имущества)

Лист № 2 всего листов 2

Кадастровый номер \_\_\_\_\_


Инвентарный номер (ранее присвоенный учетный номер) 70:212:002:010000660:7003:20000

## 2. Ситуационный план объекта недвижимого имущества

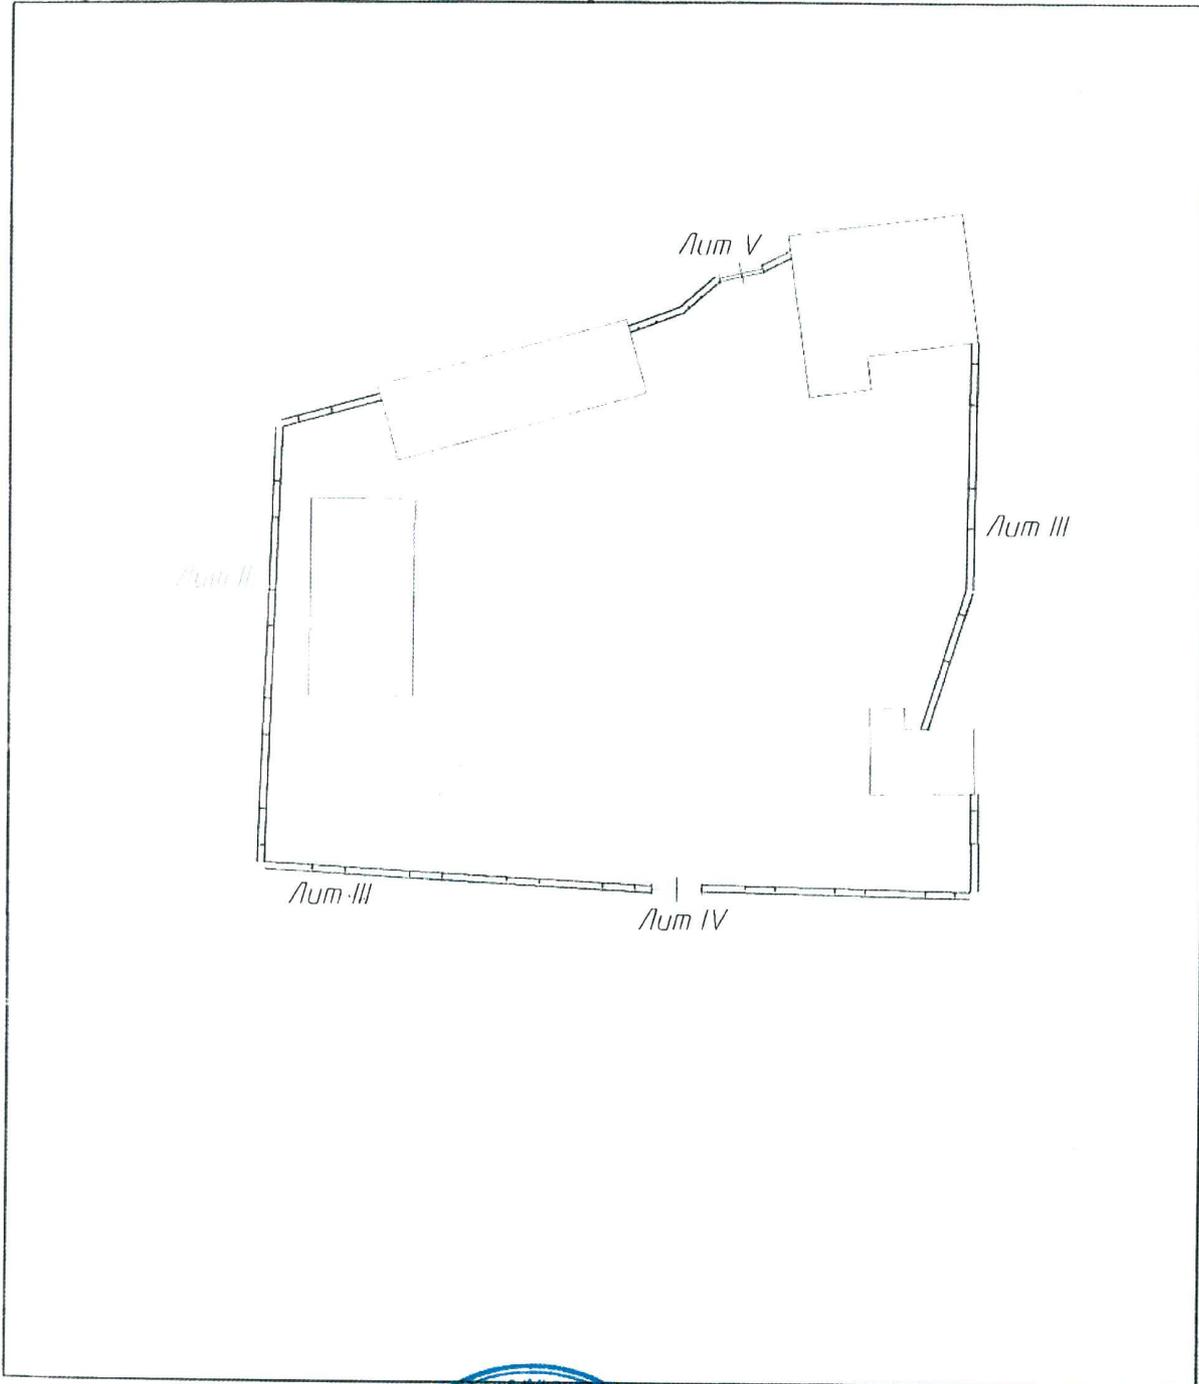

Масштаб 1: 1000

И. о. директора Тульского филиала ФГУП «Ростехинвентаризация-Федеральное БТИ»  
Инженер по инвентаризации  
строений и сооружений

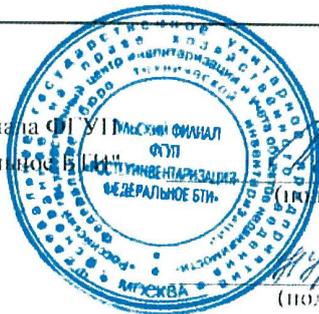

(подпись)  
(подпись)

За директора по дов.  
№ 03-13/150 от 21.10.2011г.  
Фомина Ф.Е. Пехасва

(инициалы, фамилия)  
Н.В. Уварова  
(инициалы, фамилия)

**КАДАСТРОВЫЙ ПАСПОРТ**  
здания, сооружения, объекта незавершенного строительства

Лист № 1, всего листов 2

сооружение

Дата 29.08.2012г.

Кадастровый номер

Инвентарный номер (ранее присвоенный учетный номер) 70:212:002:010000660

**1. Описание объекта недвижимого имущества**

1.1. Наименование благоустройство территории (асфальтовое покрытие)

1.2. Адрес (местоположение) :

Субъект Российской Федерации	Тульская область	
Район	Веневский	
Муниципальное образование	тип	
	наименование	
Населенный пункт	тип	
	наименование	
Улица (проспект, переулок и т.д.)	тип	
	наименование	
Номер дома		
Номер корпуса		
Номер строения		
Литера	VI	
Иное описание местоположения	автомобильная дорога общего пользования федерального значения М-4 "Дон" км 167+000 право	

1.3. Основная характеристика : площадь 6212,8 кв.м.  
(тип) (значение) (единица измерения)

степень готовности объекта незавершенного строительства

1.4. Назначение : нежилое

1.5. Этажность :

количество этажей \_\_\_\_\_, количество подземных этажей \_\_\_\_\_

1.6. Год ввода в эксплуатацию (завершения строительства) 1996

1.7. Кадастровый номер земельного участка (участков), в пределах которого расположен объект недвижимого имущества \_\_\_\_\_

1.8. Предыдущие кадастровые (условные) номера объекта недвижимого имущества :

1.9. Примечание :

Дата выдачи- " 30 " 08 2012 г. Исх. № 9707/4  
Дата обследования - 29.08.2012г.

1.10. ФГУП "Ростехинвентаризация - Федеральное БТИ" аккредитовано на территории Воронежской области.  
(наименование органа или организации)  
Свидетельство об аккредитации организации на осуществление технического учета и технической инвентаризации объектов капитального строительства от 17.10.2007г. за № 540.  
Свидетельство об аккредитации организации на осуществление технического учета и технической инвентаризации объектов капитального строительства от 27.10.2007г. за № 173.

Директор  
(полное наименование должности)

Исполнитель: Глушенко Л.Б.  
тел. 239-33-70



И. П. Гусова  
(подпись)

Зарубин А.В.  
(инициалы, фамилия)

# КАДАСТРОВЫЙ ПАСПОРТ

сооружение

(вид объекта недвижимого имущества)

Лист №


2, всего листов 2

Кадастровый номер

Инвентарный номер (ранее присвоенный учетный номер)

70:212:002:010000660

## 2. Ситуационный план объекта недвижимого имущества

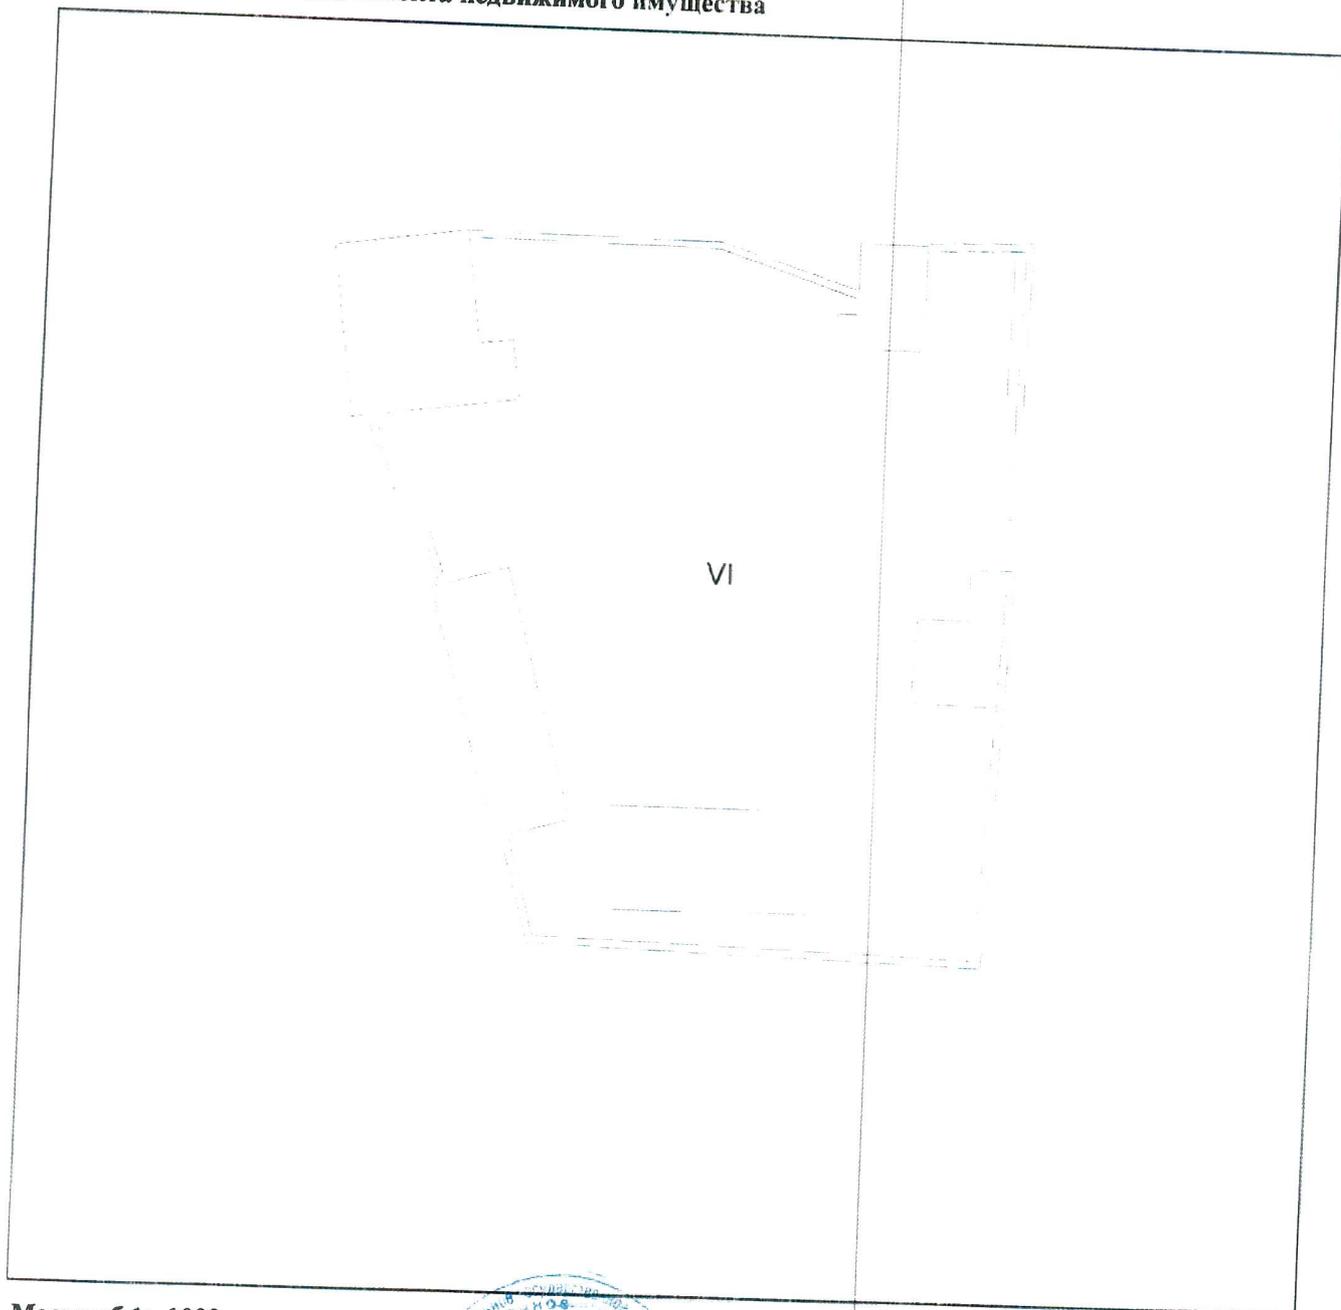

Масштаб 1: 1000

Директор  
(полное наименование должности)

Исполнитель: Глуценко Л.Б.  
тел. 239-33-70



Зарубин А.В.